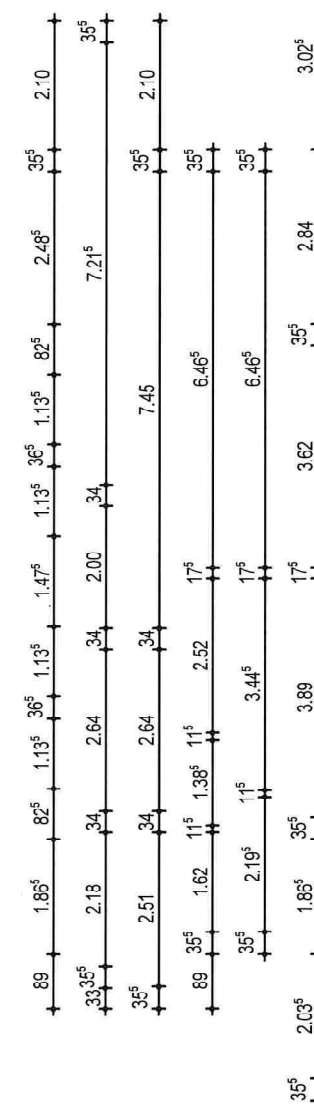
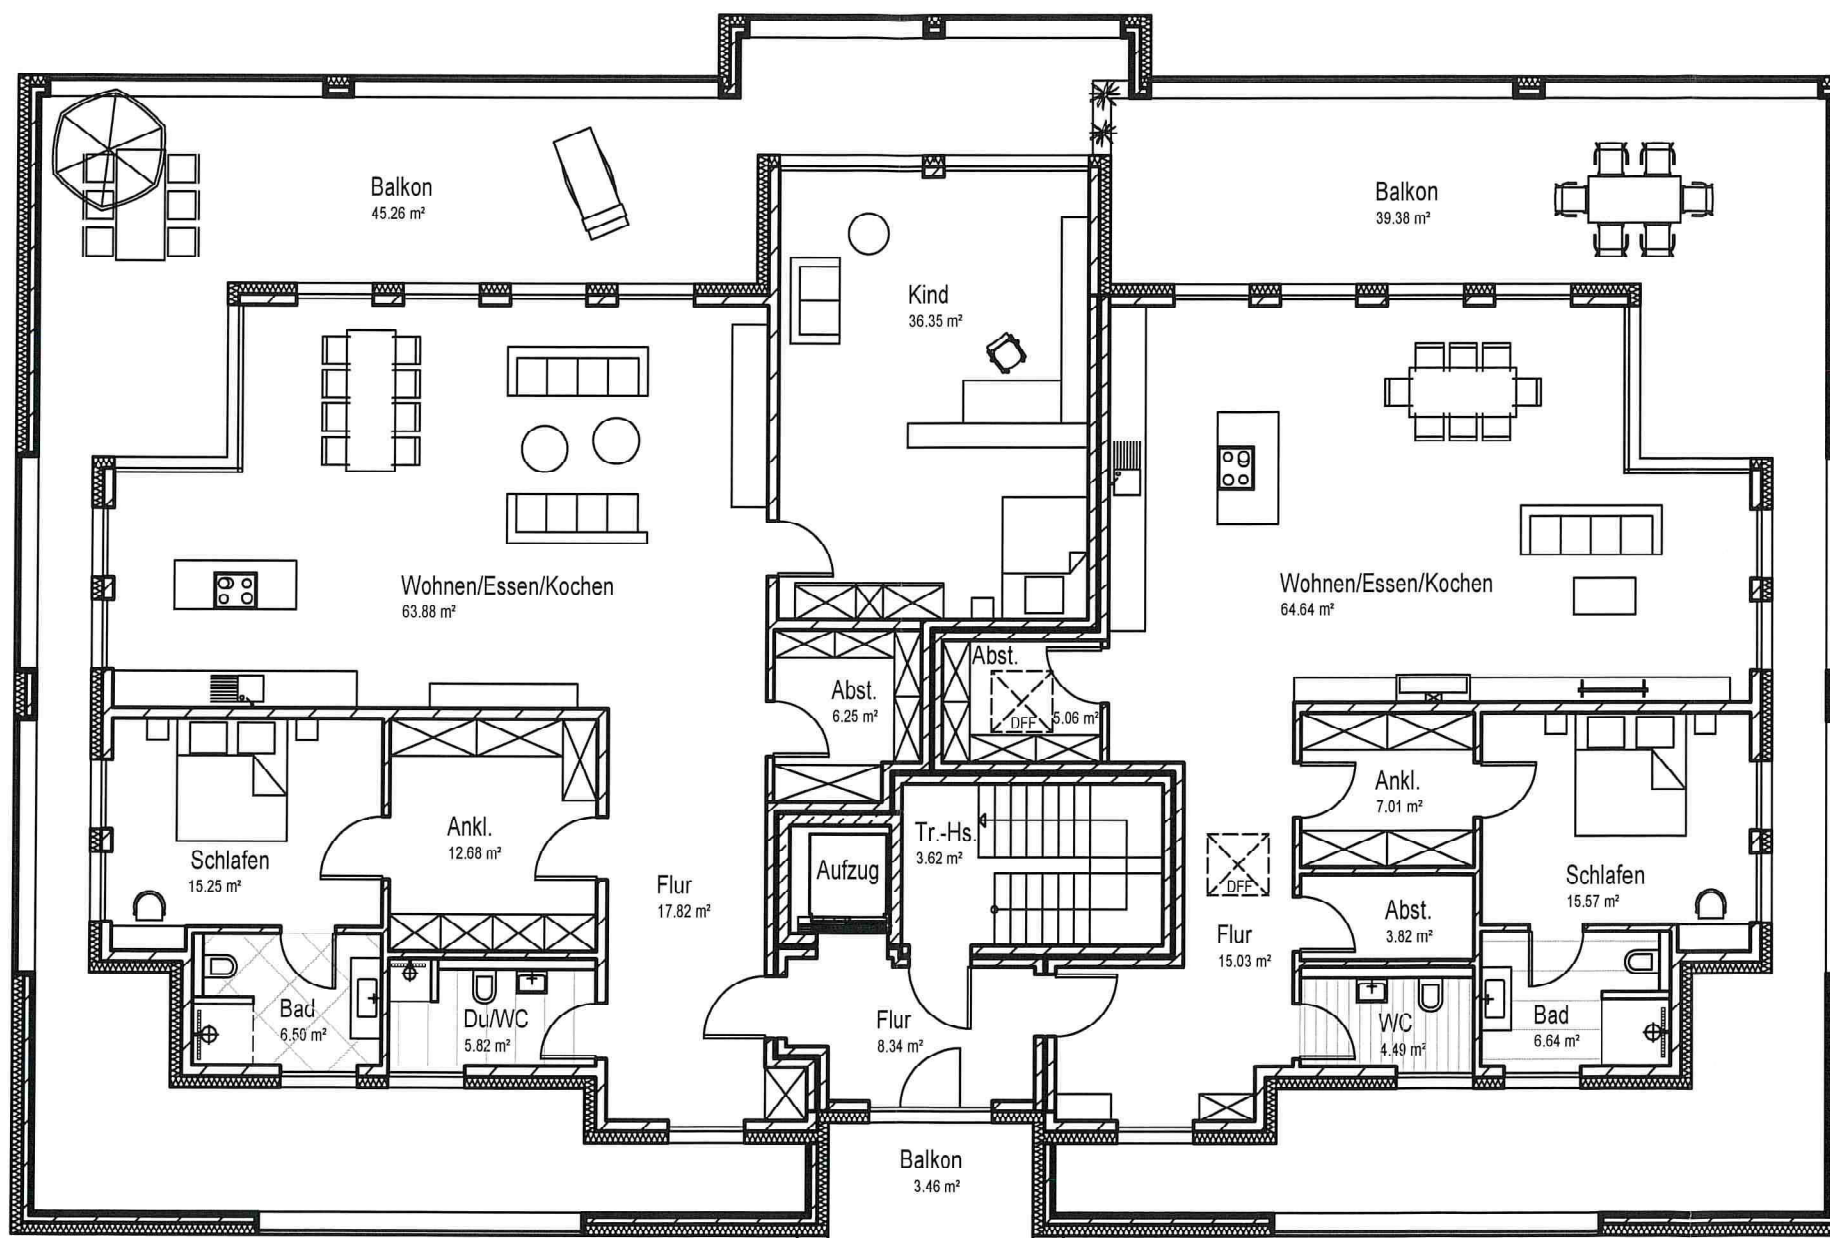
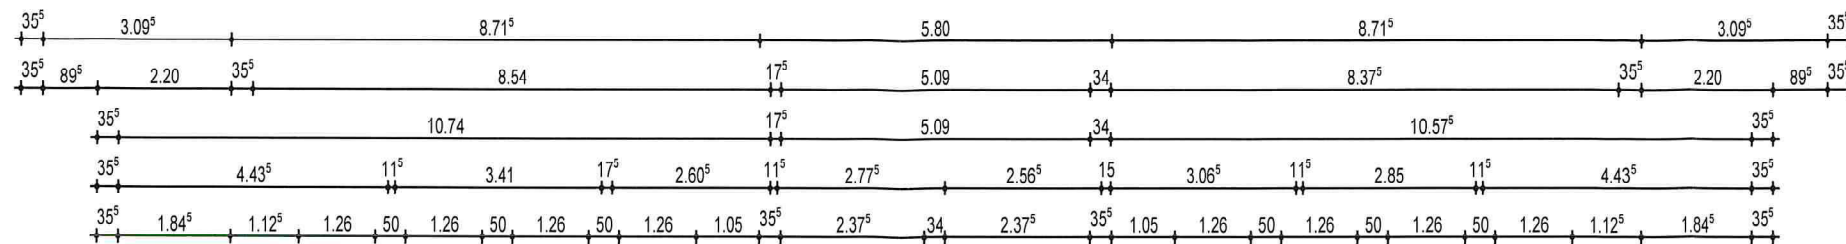
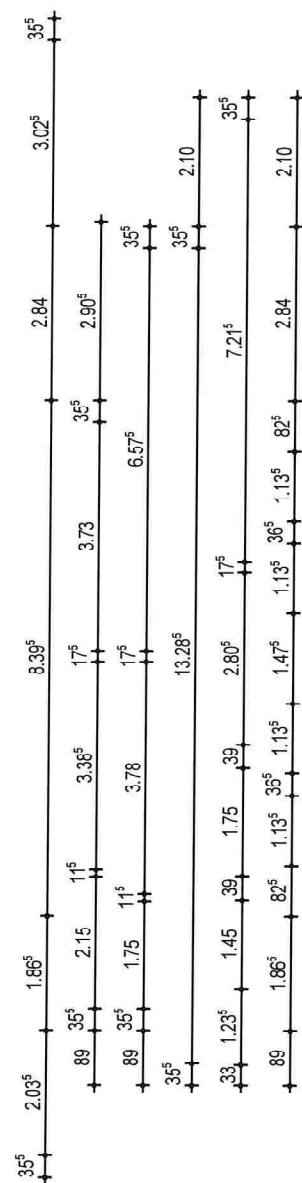
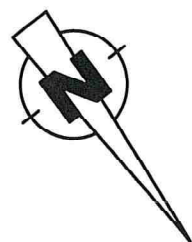


Zusammenstellung	
Wohnung 10	161.639 m ²
Wohnung 9	213.257 m ²

Entsprechend §15 der HOAI (Honorarordnung für Architekten und Ingenieure) ist dies keine Ausführungszeichnung! Es wird daher vom Ingenieurbüro J. Steinkemper GmbH keine Haftung für evtl. Fehler bzgl. der Ausführungs-
 details übernommen! Wir bitten dringend um Beachtung!

Arbeitsgemeinschaft		Tel.: 05251/409394	
Bremenkamp - Steinkemper		plan@bremenkamp.com	
Hohenloher Weg 25, 33102 Paderborn		u.steinkemper@t-online.de	
Bauvorhaben		Bauherr	
Neubau eines Mehrfamilien- wohnhauses mit Tiefgarage		Stadtluft Immobilien GmbH	
Rochusweg 58-60 33102 Paderborn		Fürstenweg 36c 33102 Paderborn	
Plan		Staffelgeschoss - Grundriss 1	
Datum 27.10.2021	Maßstab	—	Plan-Nr. 5

Handwritten signatures and notes:
 J. Steinkemper
 Wesel, Notareckstein