


Diese Zeichnung ist unser geistiges Eigentum.
Sie darf ohne unsere Genehmigung
weder kopiert, vervielfältigt noch dritten
Personen bzw. Wettbewerbsfirmen zugänglich
gemacht werden! (§15 D. UrhG. v. 9.9.65)
Ingenieurbüro J. Steinkemper GmbH

Neubau eines Mehrfamilienwohnhauses

Uhlenbruch 14 in Paderborn
Datum: 13.01.2026, M1:100



»Erdgeschoss«

Ing.-Büro J. Steinkemper GmbH
Hohenloher Weg 25
33102 Paderborn

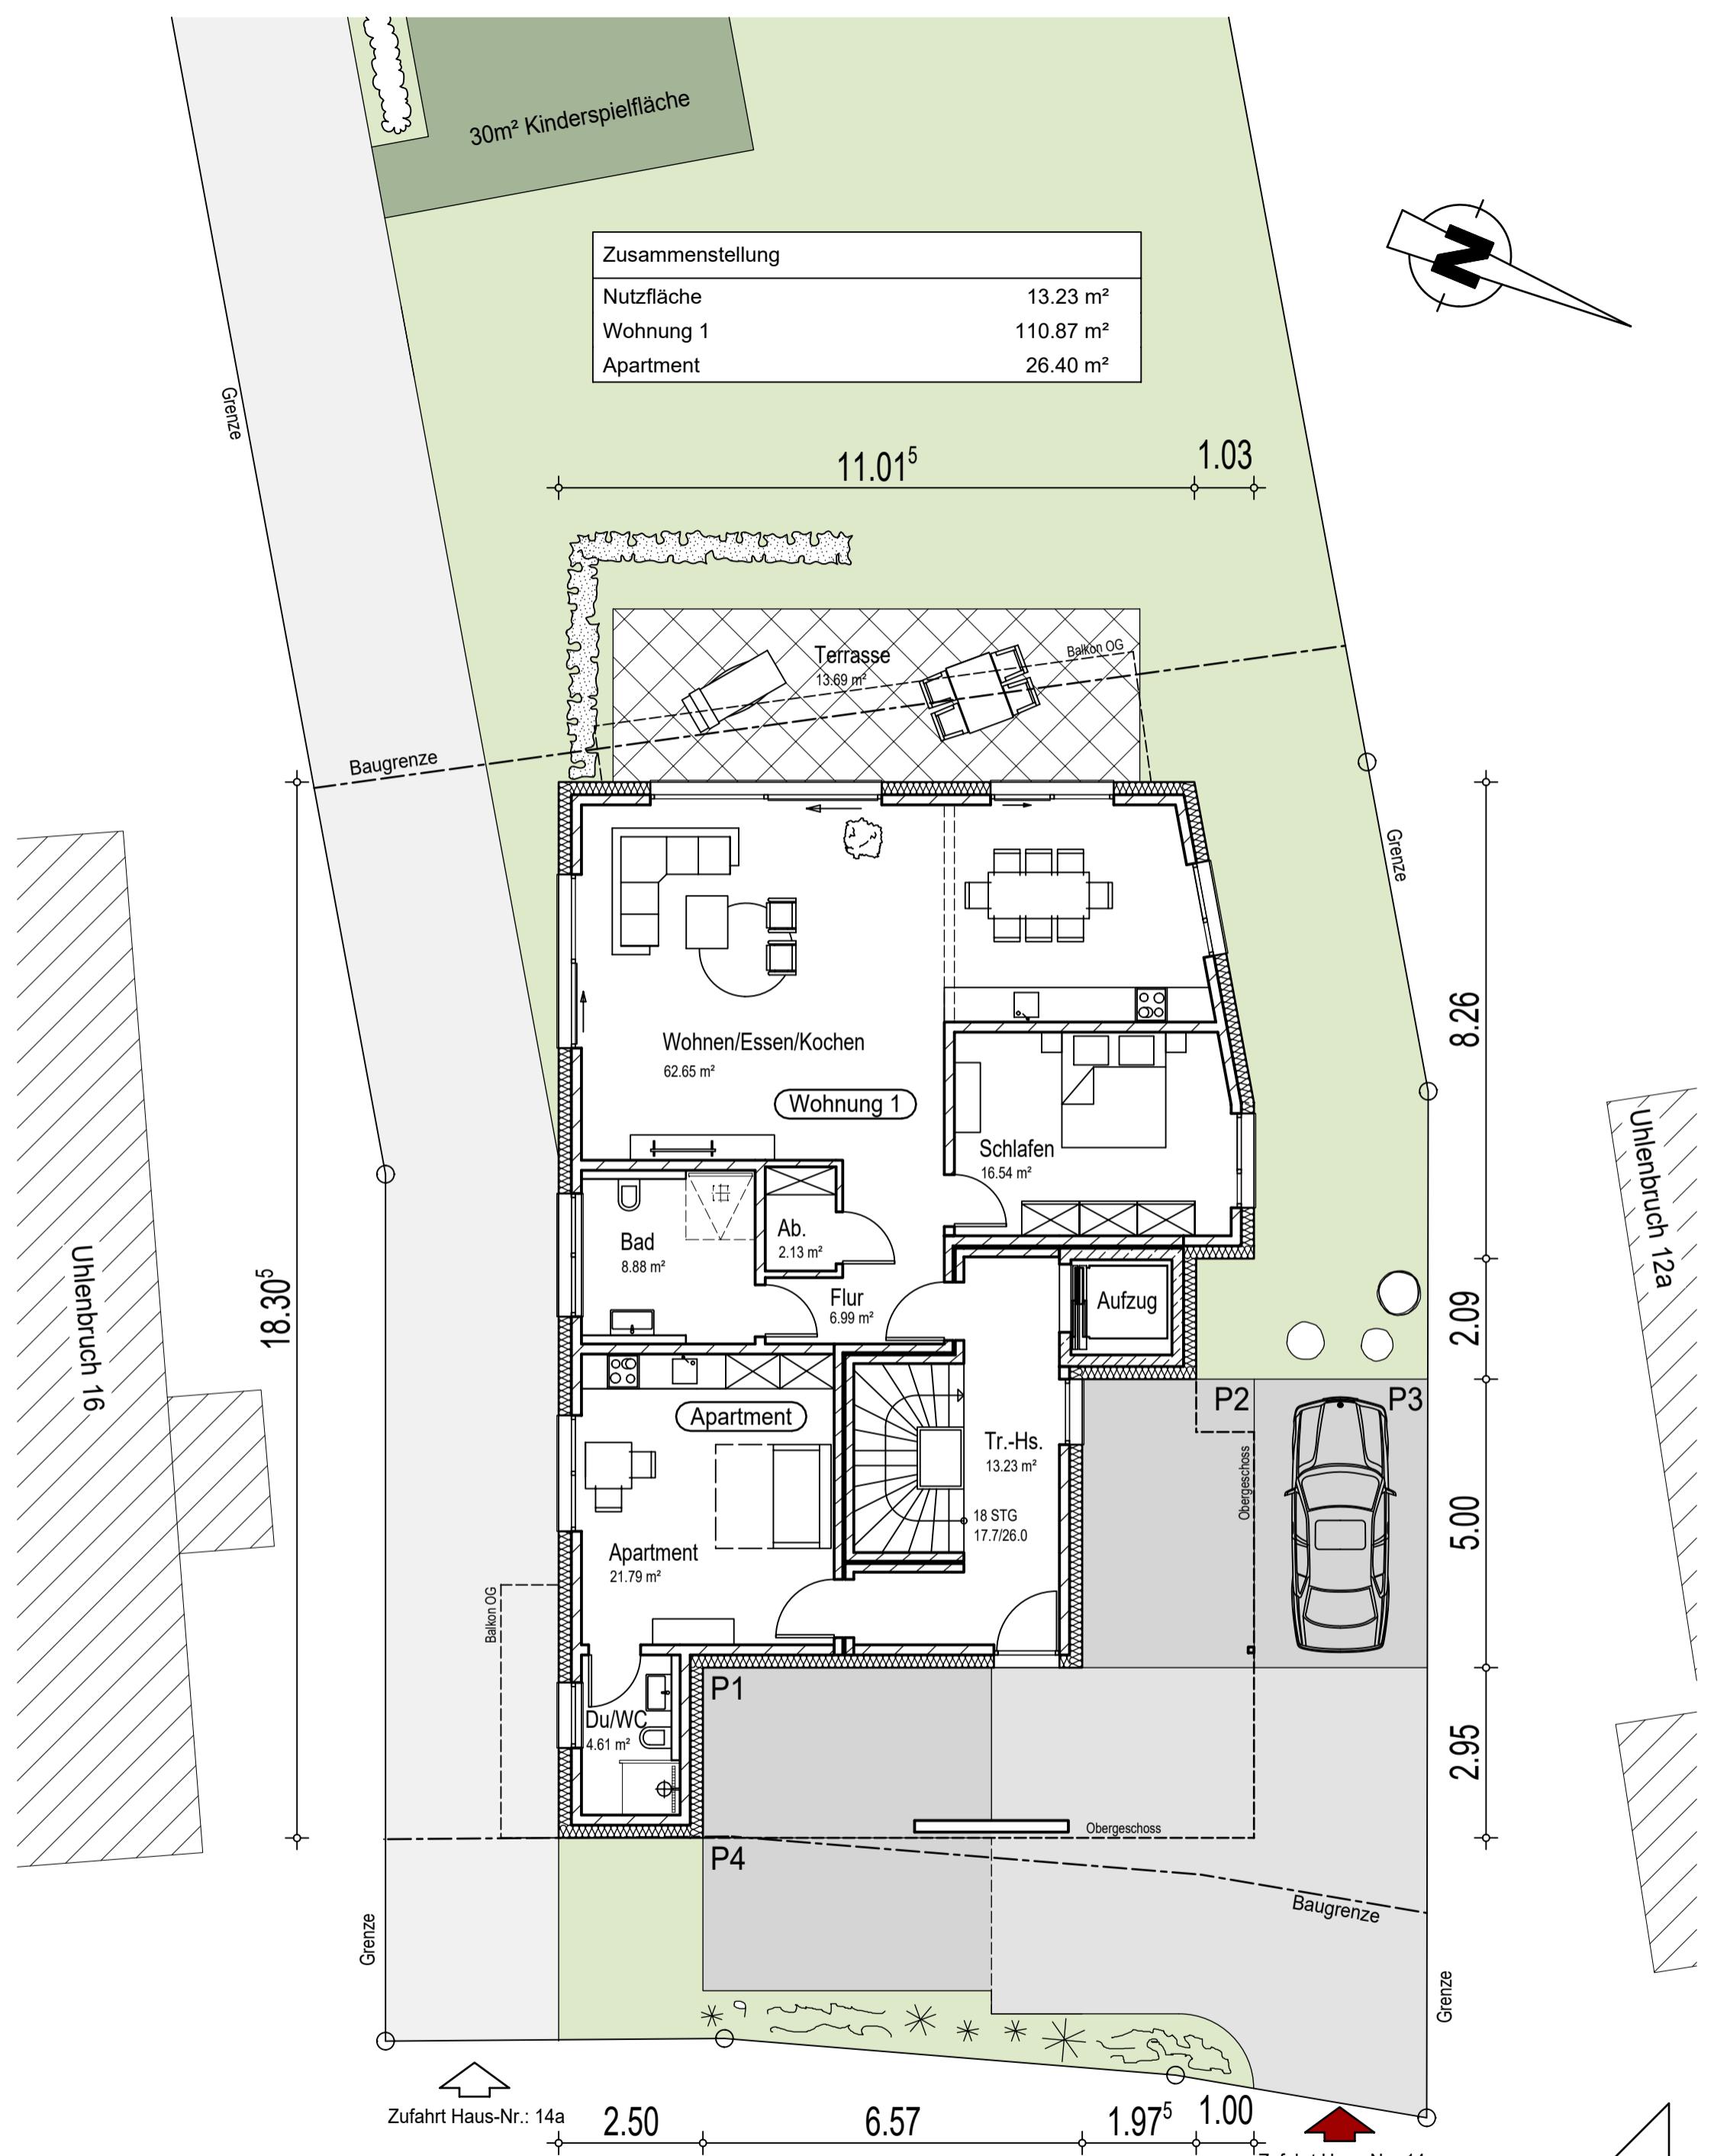

Diese Zeichnung ist unser geistiges Eigentum.
Sie darf ohne unsere Genehmigung
weder kopiert, vervielfältigt noch dritten
Personen bzw. Wettbewerbsfirmen zugänglich
gemacht werden! (§15 D. Urhg. v. 9.9.65)
Ingenieurbüro J. Steinkemper GmbH

Ingenieurbüro J. Steinkemper GmbH
Hohenloher Weg 25
33102 Paderborn

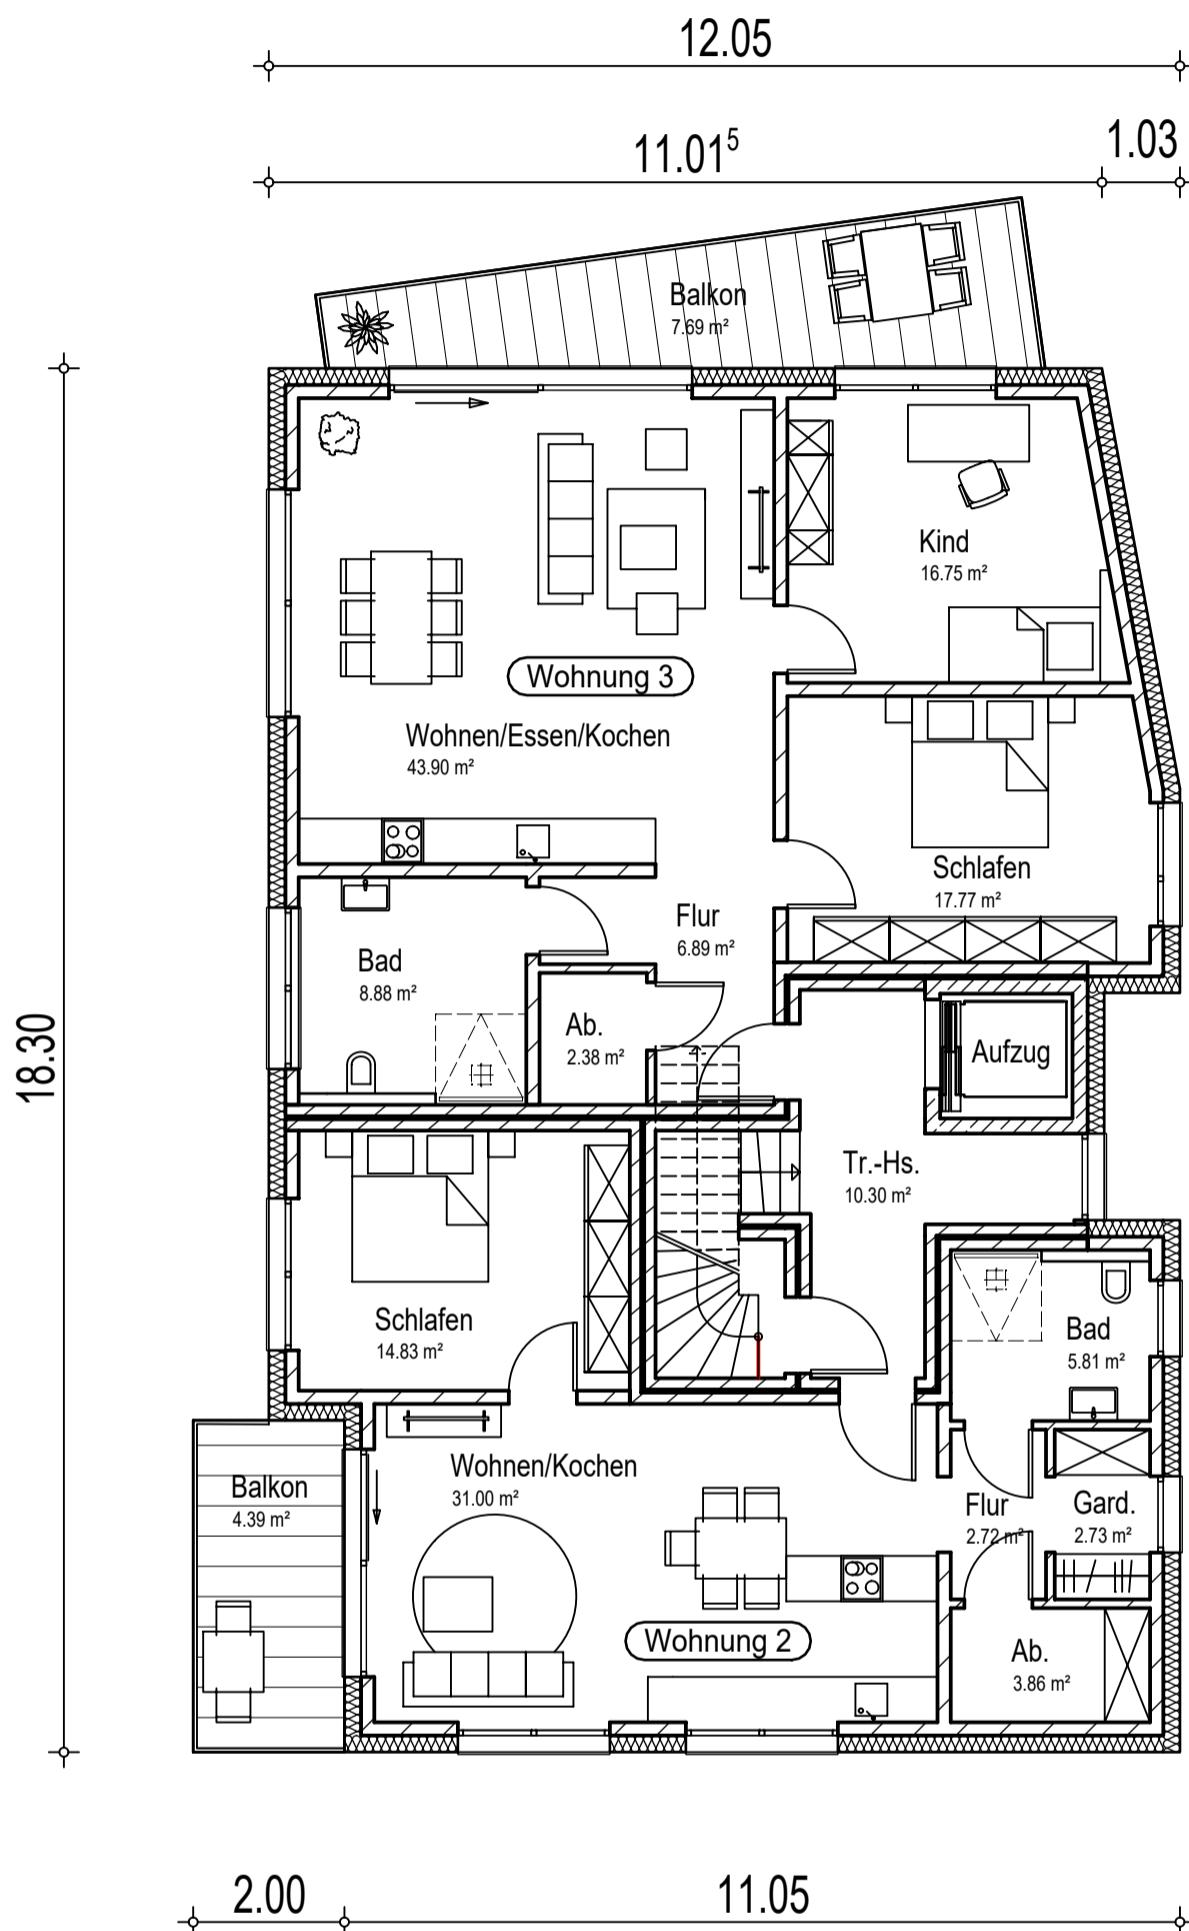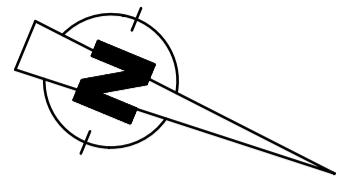

Zusammenstellung

Nutzfläche	10.30 m ²
Wohnung 2	65.34 m ²
Wohnung 3	104.25 m ²

Neubau eines Mehrfamilienwohnhauses



Uhlenbruch 14 in Paderborn

Datum: 13.01.2026, M1:100

»Obergeschoss«

Diese Zeichnung ist unser geistiges Eigentum.
Sie darf ohne unsere Genehmigung
weder kopiert, vervielfältigt noch dritten
Personen bzw. Wettbewerbsfirmen zugänglich
gemacht werden! (§15 D. Urhg. v. 9.9.65)
Ingenieurbüro J. Steinkemper GmbH

Ing.-Büro J. Steinkemper GmbH
Hohenloher Weg 25
33102 Paderborn

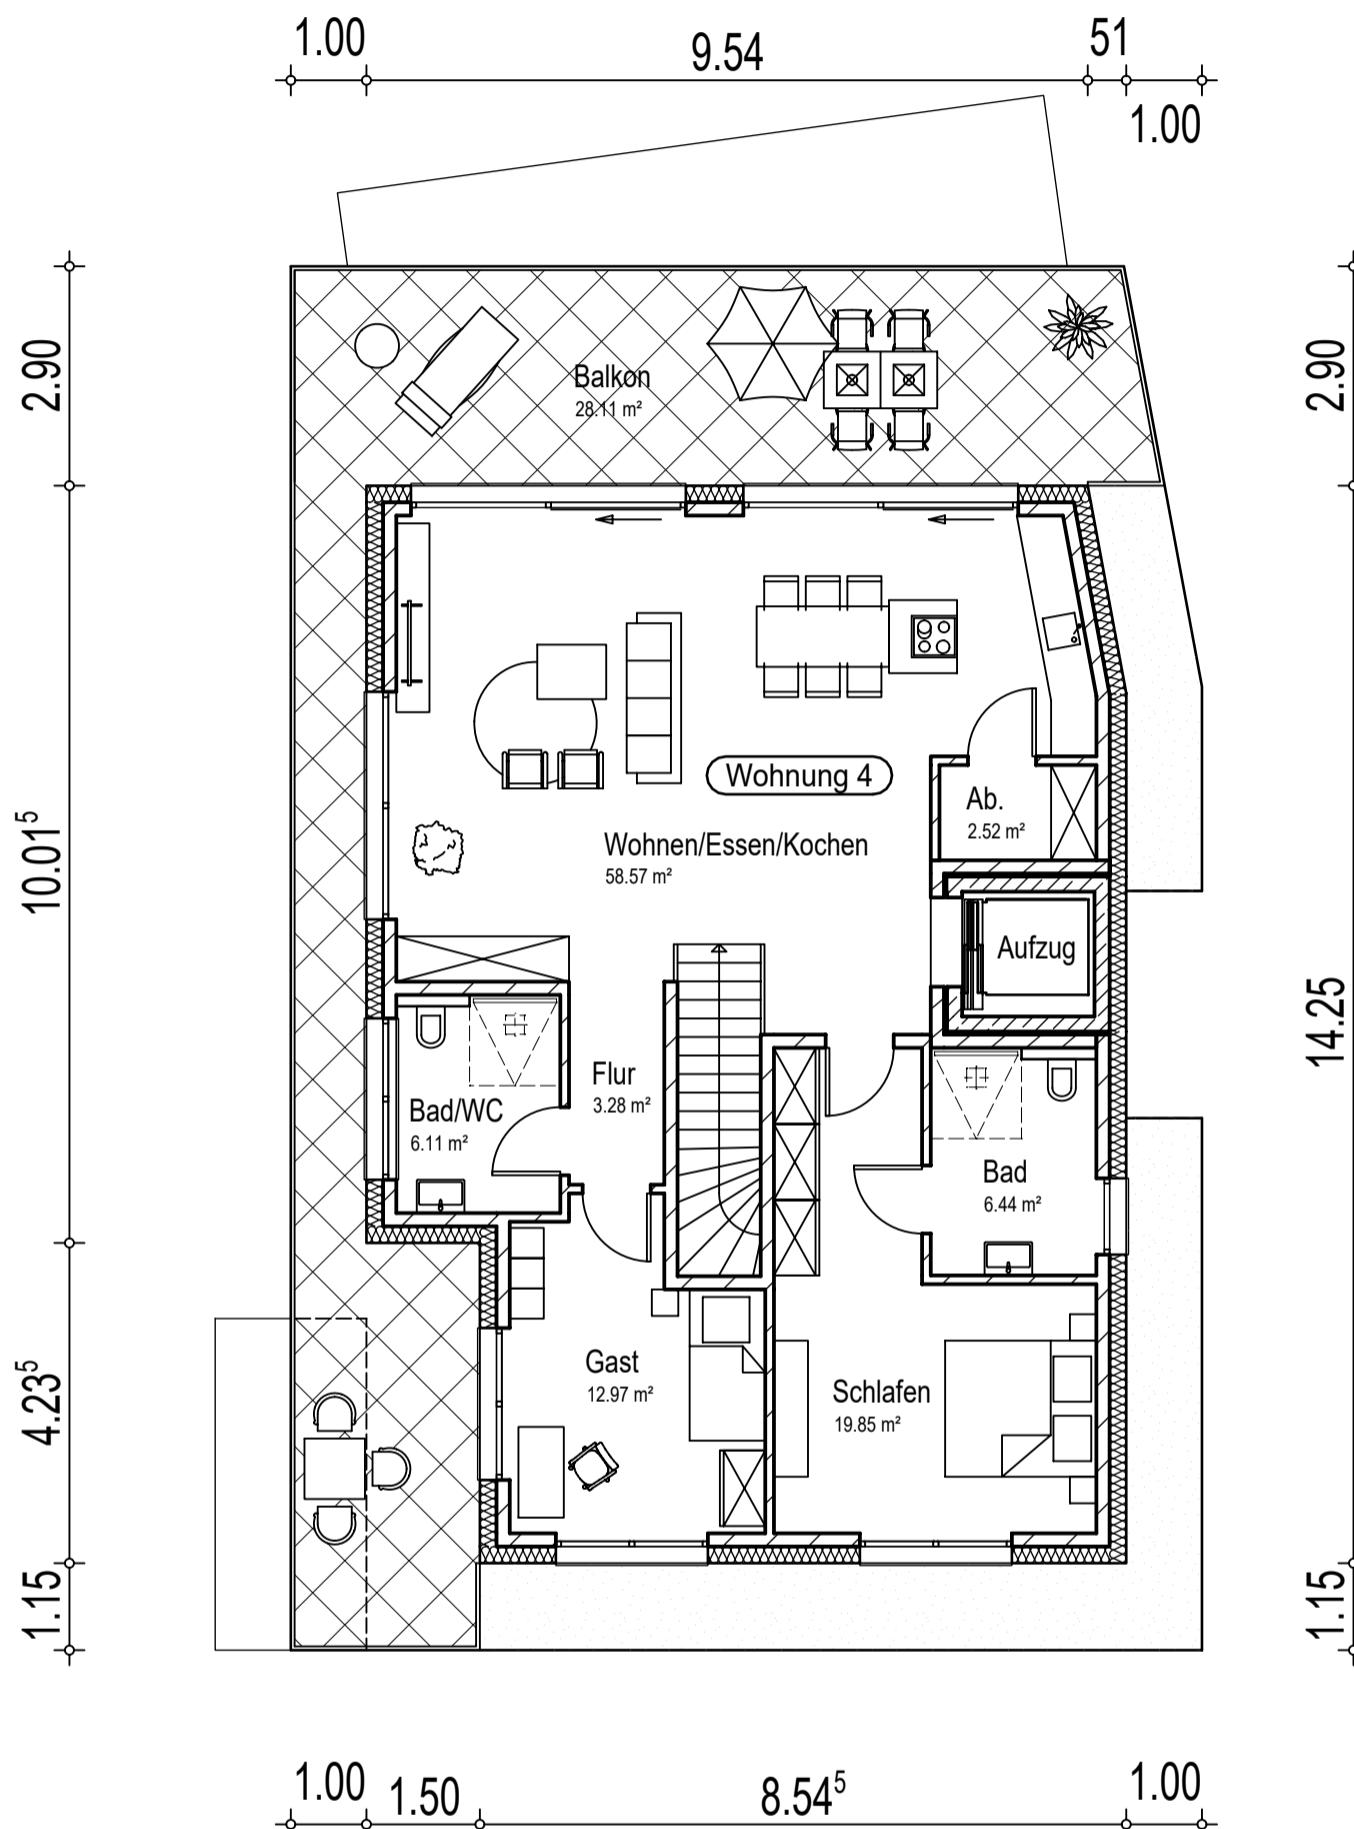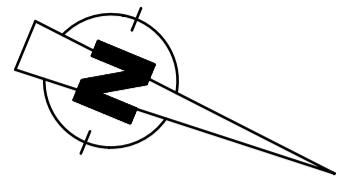

Zusammenstellung	
Wohnung 4	137.83 m ²
Wohnfläche Gesamt	444.69 m ²

Diese Zeichnung ist unser geistiges Eigentum.
Sie darf ohne unsere Genehmigung
weder kopiert, vervielfältigt noch dritten
Personen bzw. Wettbewerbsfirmen zugänglich
gemacht werden! (§15 D. UrhG. v. 9.9.65)
Ingenieurbüro J. Steinkemper GmbH


Neubau eines Mehrfamilienwohnhauses

Uhlenbruch 14 in Paderborn

Datum: 13.01.2026, M1:100

»Staffelgeschoss«

Ing.-Büro J. Steinkemper GmbH
Hohenloher Weg 25
33102 Paderborn

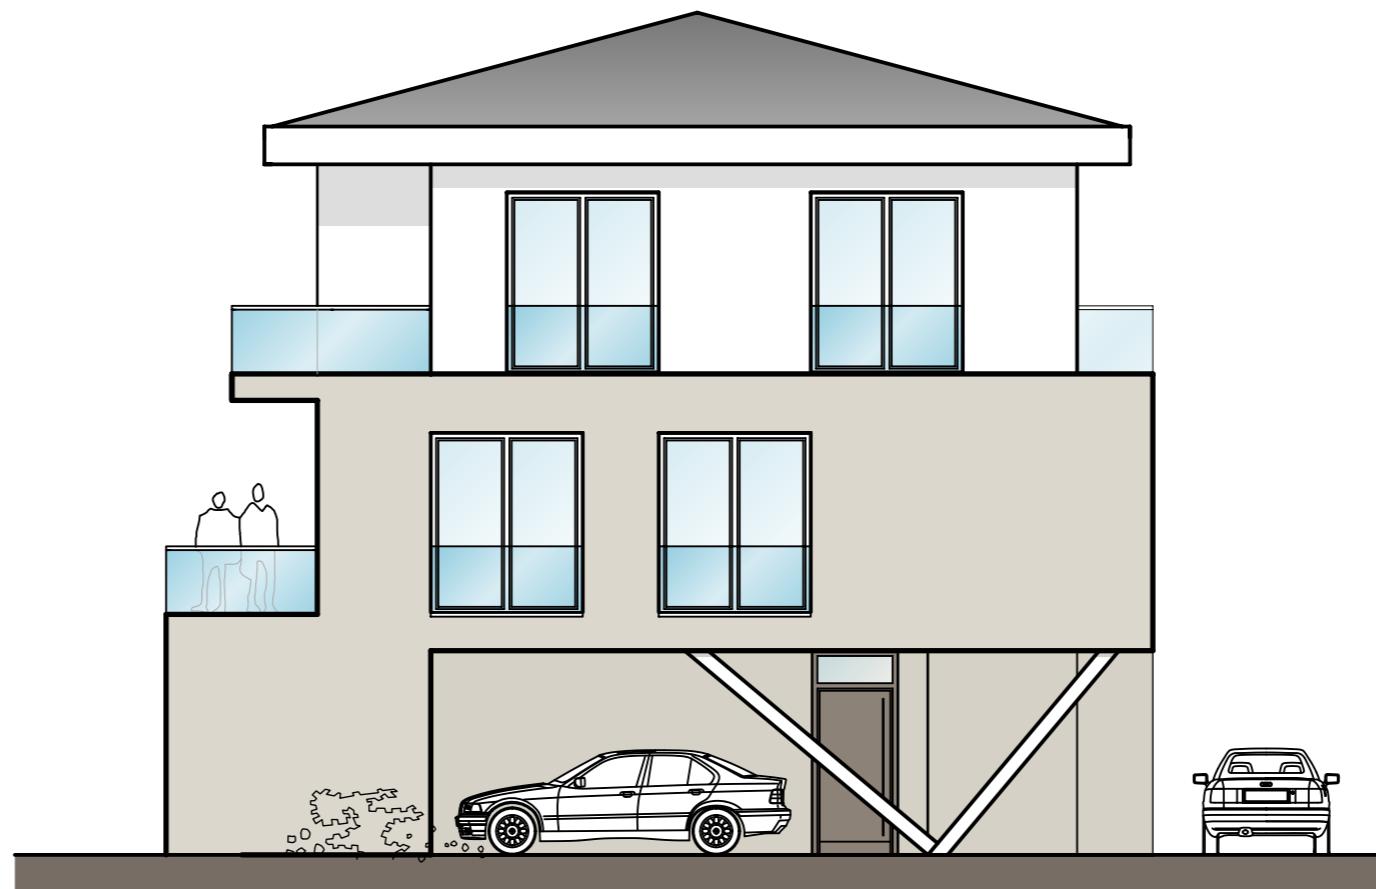

Nord-Ost Ansicht

Diese Zeichnung ist unser geistiges Eigentum.
Sie darf ohne unsere Genehmigung
weder kopiert, vervielfältigt noch dritten
Personen bzw. Wettbewerbsfirmen zugänglich
gemacht werden! (§15 D. Urhg. v. 9.9.65)
Ingenieurbüro J. Steinkemper GmbH

Neubau eines Mehrfamilienwohnhauses

Uhlenbruch 14 in Paderborn

Datum: 13.01.2026, M1:100

»Ansicht von Nord-Ost«

Ing.-Büro J. Steinkemper GmbH
Hohenloher Weg 25
33102 Paderborn



Süd-Ost Ansicht

Diese Zeichnung ist unser geistiges Eigentum.
Sie darf ohne unsere Genehmigung
weder kopiert, vervielfältigt noch dritten
Personen bzw. Wettbewerbsfirmen zugänglich
gemacht werden! (§15 D. Urhg. v. 9.9.65)
Ingenieurbüro J. Steinkemper GmbH

Neubau eines Mehrfamilienwohnhauses

Uhlenbruch 14 in Paderborn

Datum: 13.01.2026, M1:100

»Ansicht von Süd-Ost«

Ing.-Büro J. Steinkemper GmbH
Hohenloher Weg 25
33102 Paderborn



Süd-West Ansicht

Diese Zeichnung ist unser geistiges Eigentum.
Sie darf ohne unsere Genehmigung
weder kopiert, vervielfältigt noch dritten
Personen bzw. Wettbewerbsfirmen zugänglich
gemacht werden! (§15 D. Urhg. v. 9.9.65)
Ingenieurbüro J. Steinkemper GmbH

Neubau eines Mehrfamilienwohnhauses

Uhlenbruch 14 in Paderborn

Datum: 13.01.2026, M1:100

»Ansicht von Süd-West«

Ing.-Büro J. Steinkemper GmbH
Hohenloher Weg 25
33102 Paderborn



Nord-West Ansicht

Diese Zeichnung ist unser geistiges Eigentum.
Sie darf ohne unsere Genehmigung
weder kopiert, vervielfältigt noch dritten
Personen bzw. Wettbewerbsfirmen zugänglich
gemacht werden! (§15 D. Urhg. v. 9.9.65)
Ingenieurbüro J. Steinkemper GmbH

Neubau eines Mehrfamilienwohnhauses

Uhlenbruch 14 in Paderborn

Datum: 13.01.2026, M1:100

»Ansicht von Nord-West«

Ing.-Büro J. Steinkemper GmbH
Hohenloher Weg 25
33102 Paderborn