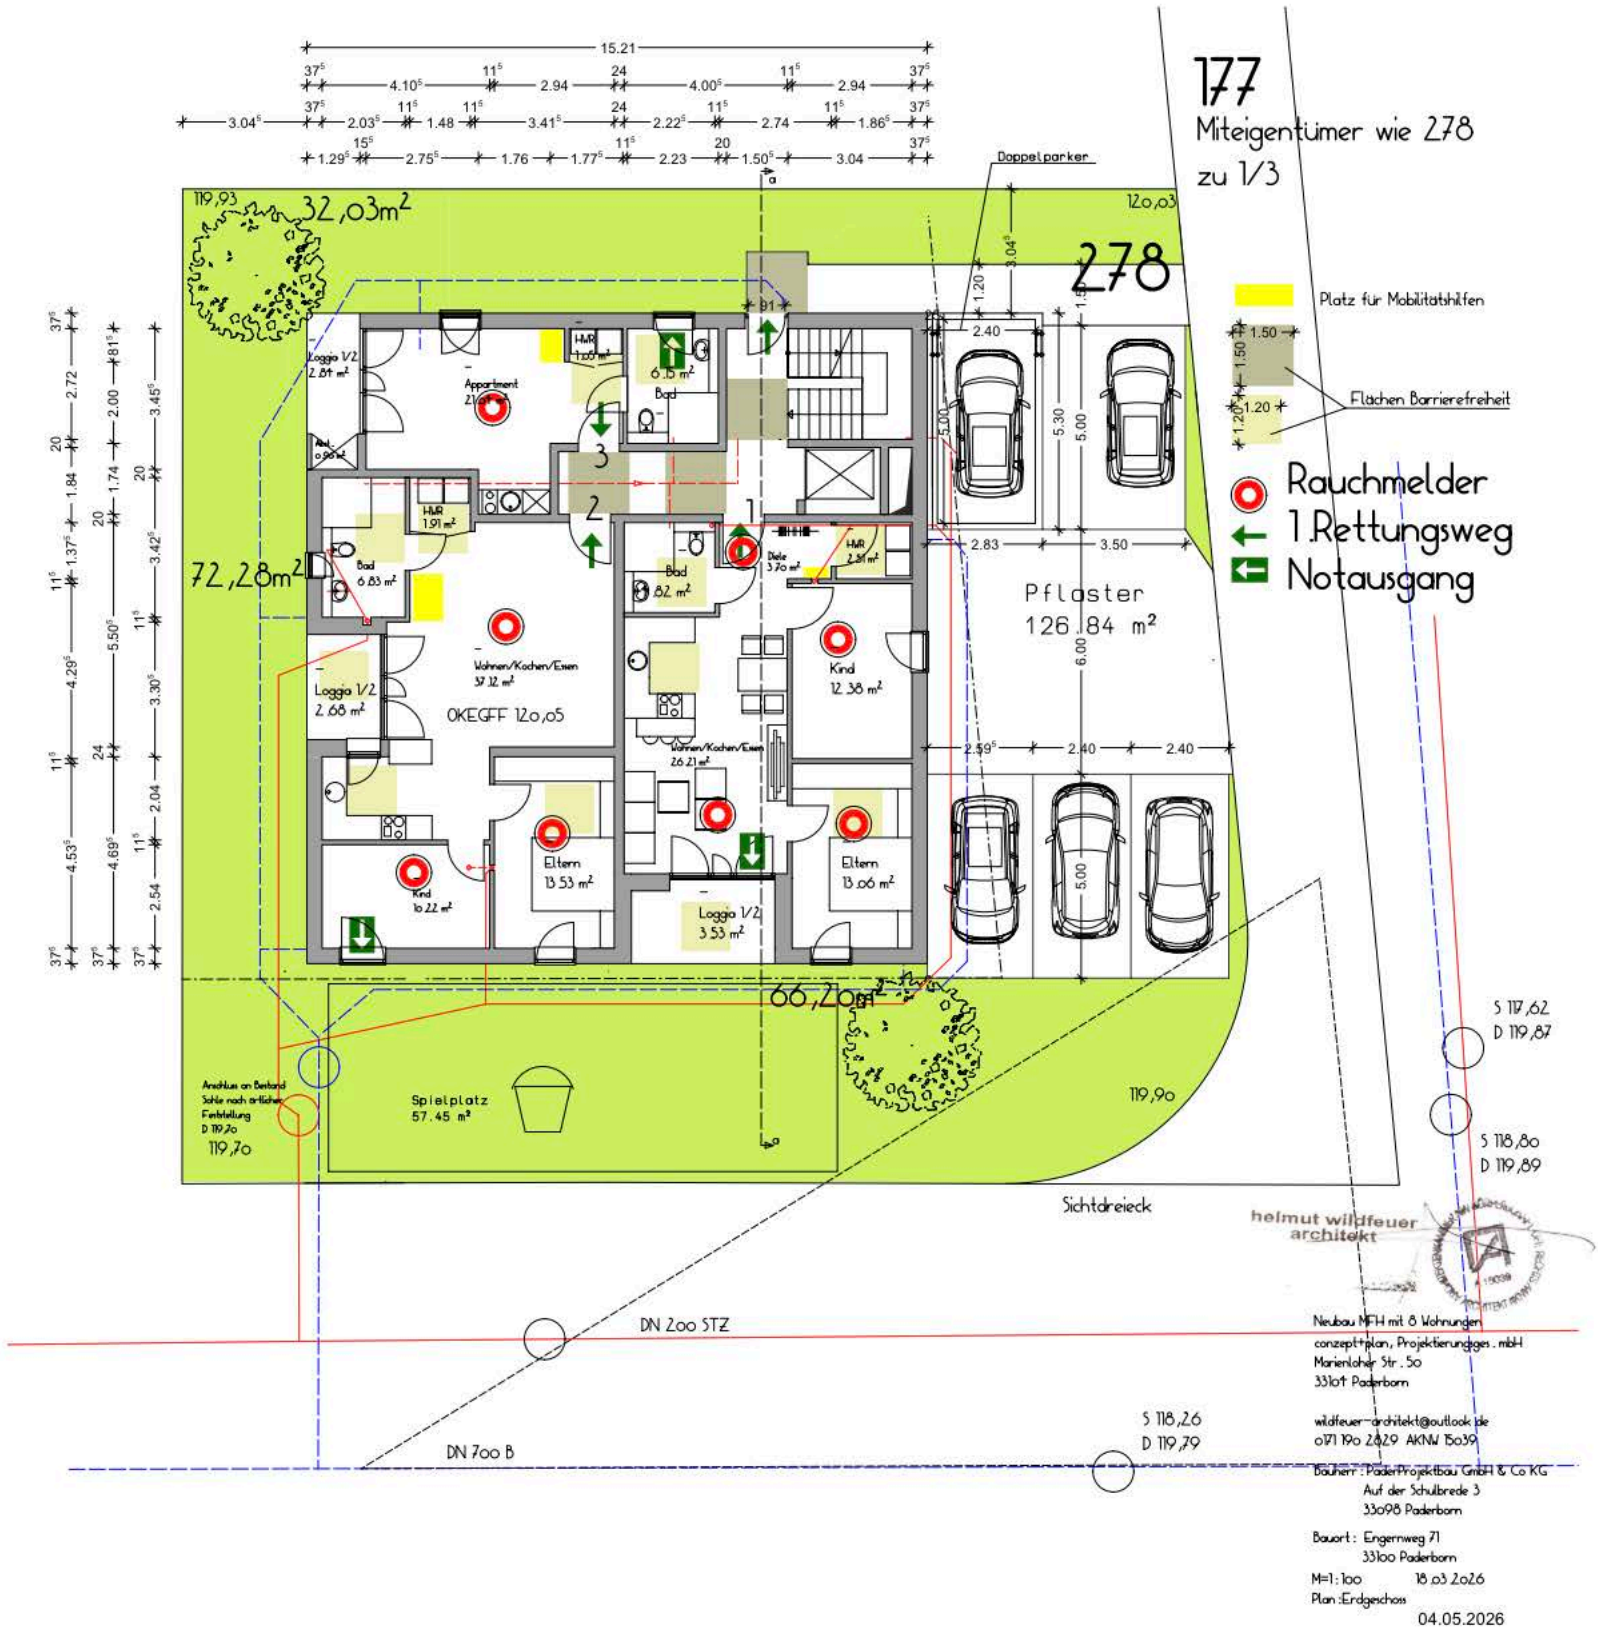
177
Miteigentümer wie 278
zu 1/3
278
Doppelparker
Platz für Mobilitätshilfen
Flächen Barrierefreiheit
Rauchmelder
1.Rettungsweg
Notausgang
32,03m²
72,28m²
66,20m²
Pflaster
126.84 m²
OKEGFF 120,05
Spielplatz
57.45 m²
Sichtdreieck
DN 200 STZ
DN 700 B
S 117,62
D 119,87
S 118,80
D 119,89
S 118,26
D 119,79
119,93
120,03
119,90
119,70
Neubau MFH mit 8 Wohnungen
conzept+plan, Projektierungges. mbH
Marienloher Str. 50
33104 Paderborn
wildfeuer-architekt@outlook.de
0171 190 2829 AKNW 150391
Bauherr: PaderProjektbau GmbH & Co KG
Auf der Schulbrede 3
33098 Paderborn
Bauort: Engernweg 71
33100 Paderborn
M=1:100 18.03.2026
Plan: Erdgeschoss
04.05.2026