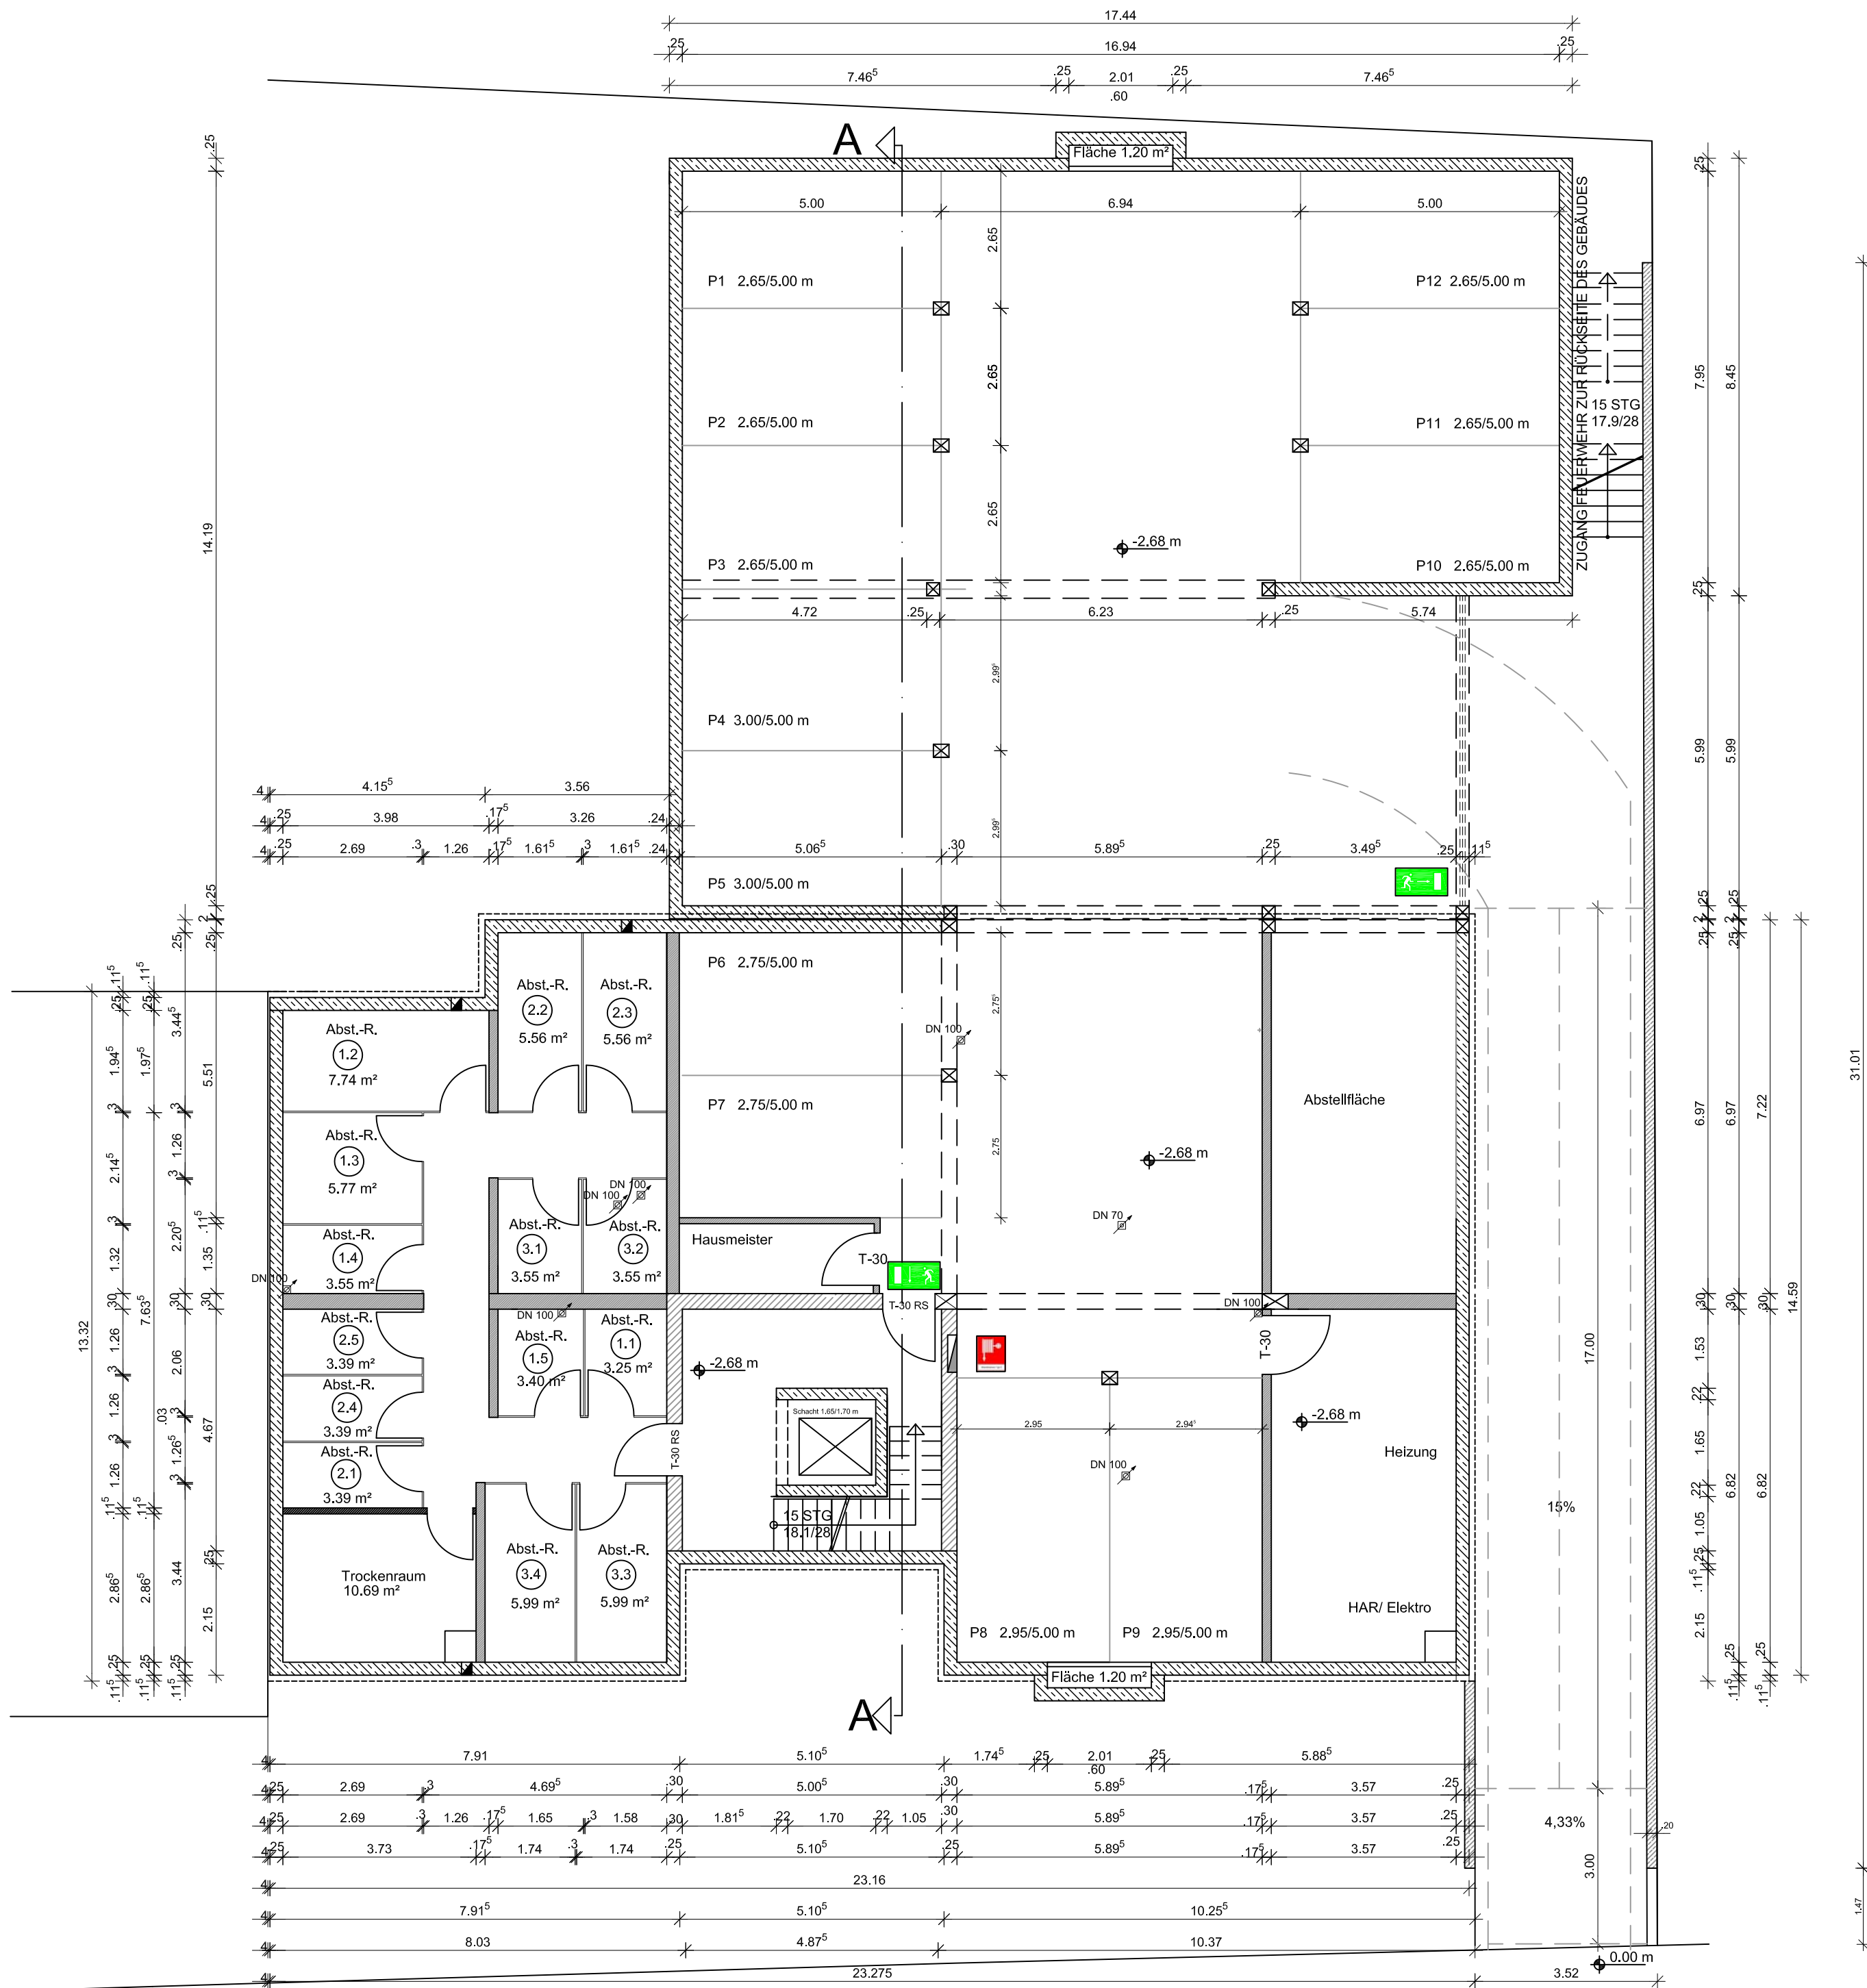


Berechnung der Rampen nach §120 SBauV

Länge: 3.00 m
Gefälle: 4.33%
Höhendifferenz: 0.13 m

Länge: 17.00 m
Gefälle: 15%
Höhendifferenz: 2.55 m

§131 SBauV Lüftung von Garagen

Mittelgarage
Lüftungsöffnung mit freiem Gesamtquerschnitt von 1.500 cm²/ Stellplatz
1.500 cm² * 13 Stellplätze = 18.000 cm² = 1,80m²

Lüftungsöffnung 2,00m * 0,60 m = 1,20 m²
* 2Stück (gegenüberliegend) = 2,40 m²

2,40 m² > 1,80 m² Anforderung erfüllt

		büro für bauplanung	
busdorfmauer 10a, 33098 paderborn		tel.: 05251/12932	
Projekt		Projektnummer	
Neubau eines Mehrfamilienhauses		15/1211	
Objektadresse		Bauherr	
Max-Reger-Weg 33102 Paderborn		Tetra Wohnbau GmbH Busdorfmauer 10 a 33098 Paderborn	
Maßstab	Zeichnungsnummer		
1 : 100	Kellergeschoss/ Tiefgarage		H3-KG2-0
Der Bauherr		Der Entwurfsverfasser	