

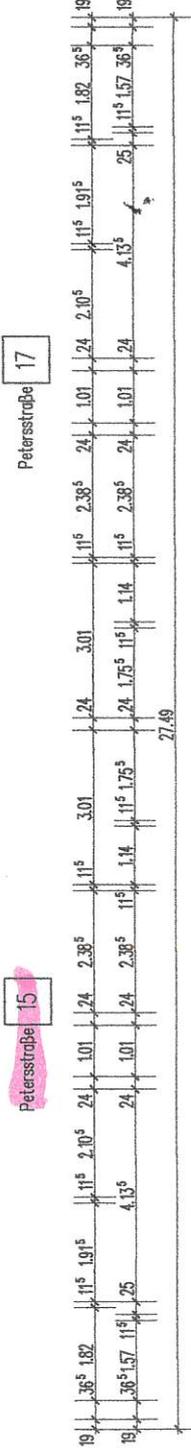
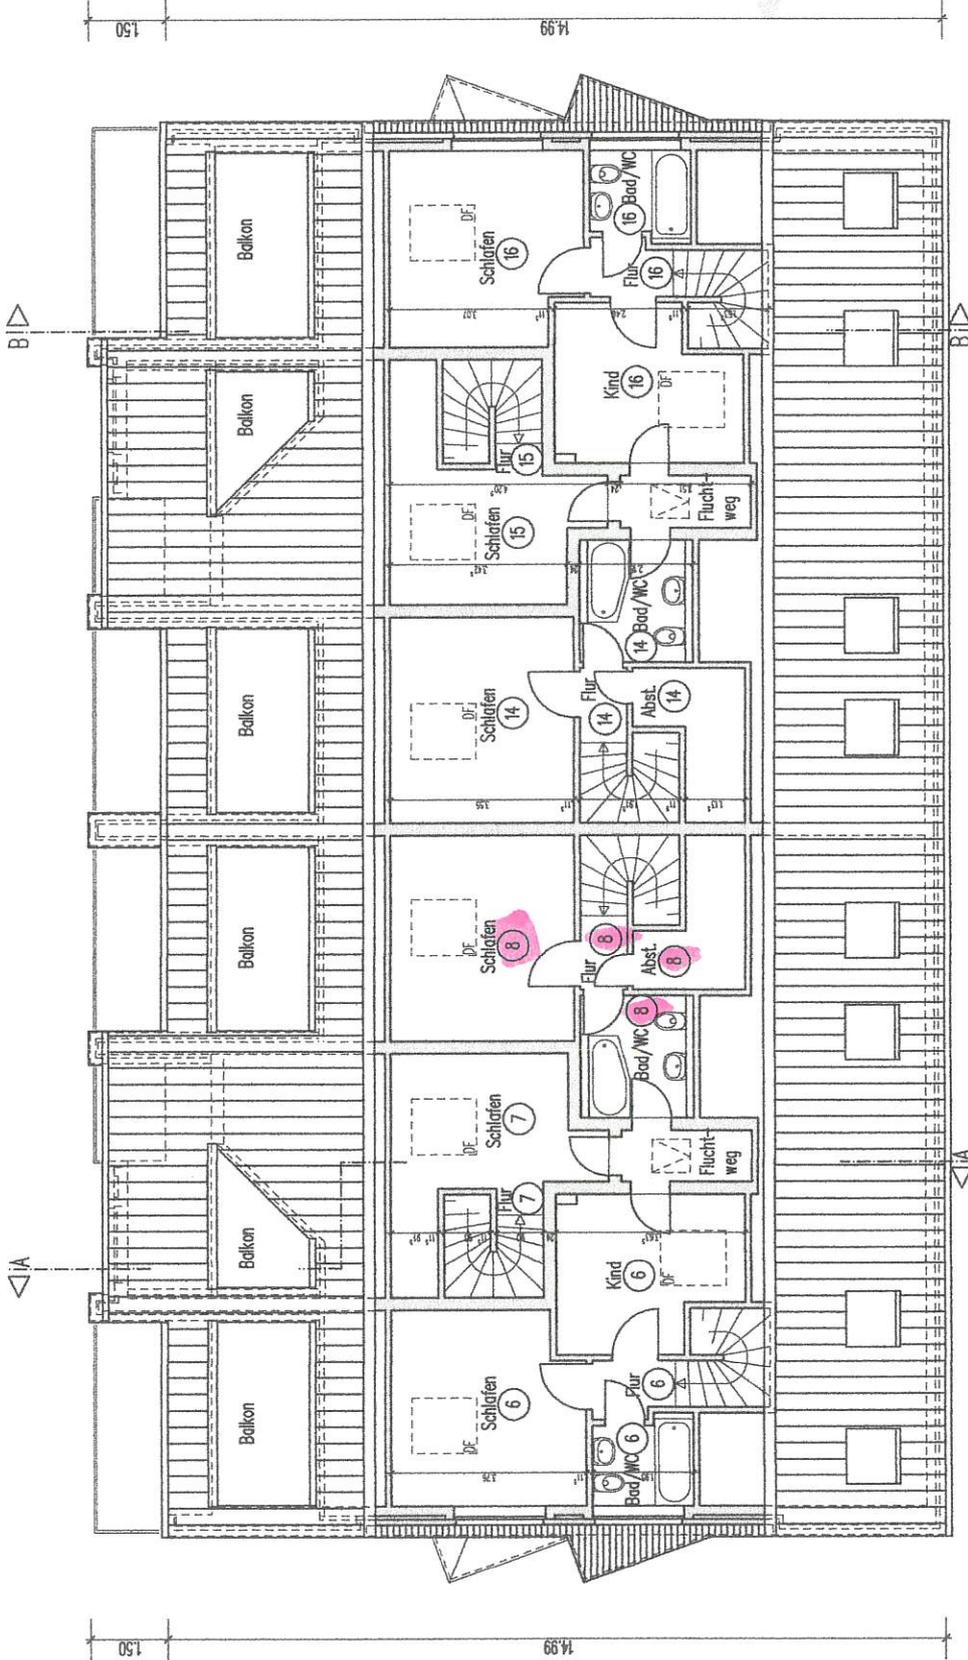


AUFTEILUNGSPLAN		S. 7
11.03.2010	M 1:100	10-007
Gebäude: <b>Petersstr. 15/17, 19/21, 23/25</b> 33100 Paderborn		
Antragsteller: MLAnna Real Estate S.e.c.s. 46A, Avenue J.F. Kennedy L - 1855 Luxembourg		
Planfertiger: Heinz Stumpp GmbH Bautechnik-Planungsbüro Junkersstraße 5 72770 Reutlingen		
Tel.: 07121/514890, Fax: 07121/5148911 e-mail: stumpp1@heinz-stumpp-gmbh.de		
UG, EG, 1.OG, 1.DG, 2.DG, Schnitt, Ansicht, Tiefgarage		

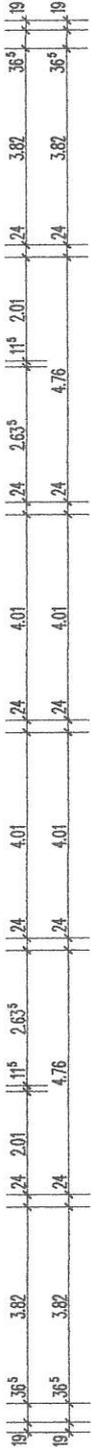


AUFTEILUNGSPLAN		S. 8
11.03.2010	M 1:100	10-007
Gebäude: <b>Petersstr. 15/17, 19/21, 23/25</b> 33100 Paderborn		
Antragsteller: MLAnna Real Estate S.e.c.s. 46A, Avenue J.F. Kennedy L - 1855 Luxembourg		
Planfertiger: Heinz Stumpp GmbH Bautechnik-Planungsbüro Junkersstraße 5 72770 Reutlingen Tel.: 07121/514980, Fax: 07121/5149811 e-mail: stumpp@heinz-stumpp-gmbh.de		
UG, EG, 1.OG, 1.DG, 2.DG, Schnitt, Ansicht, Tiefgarage		

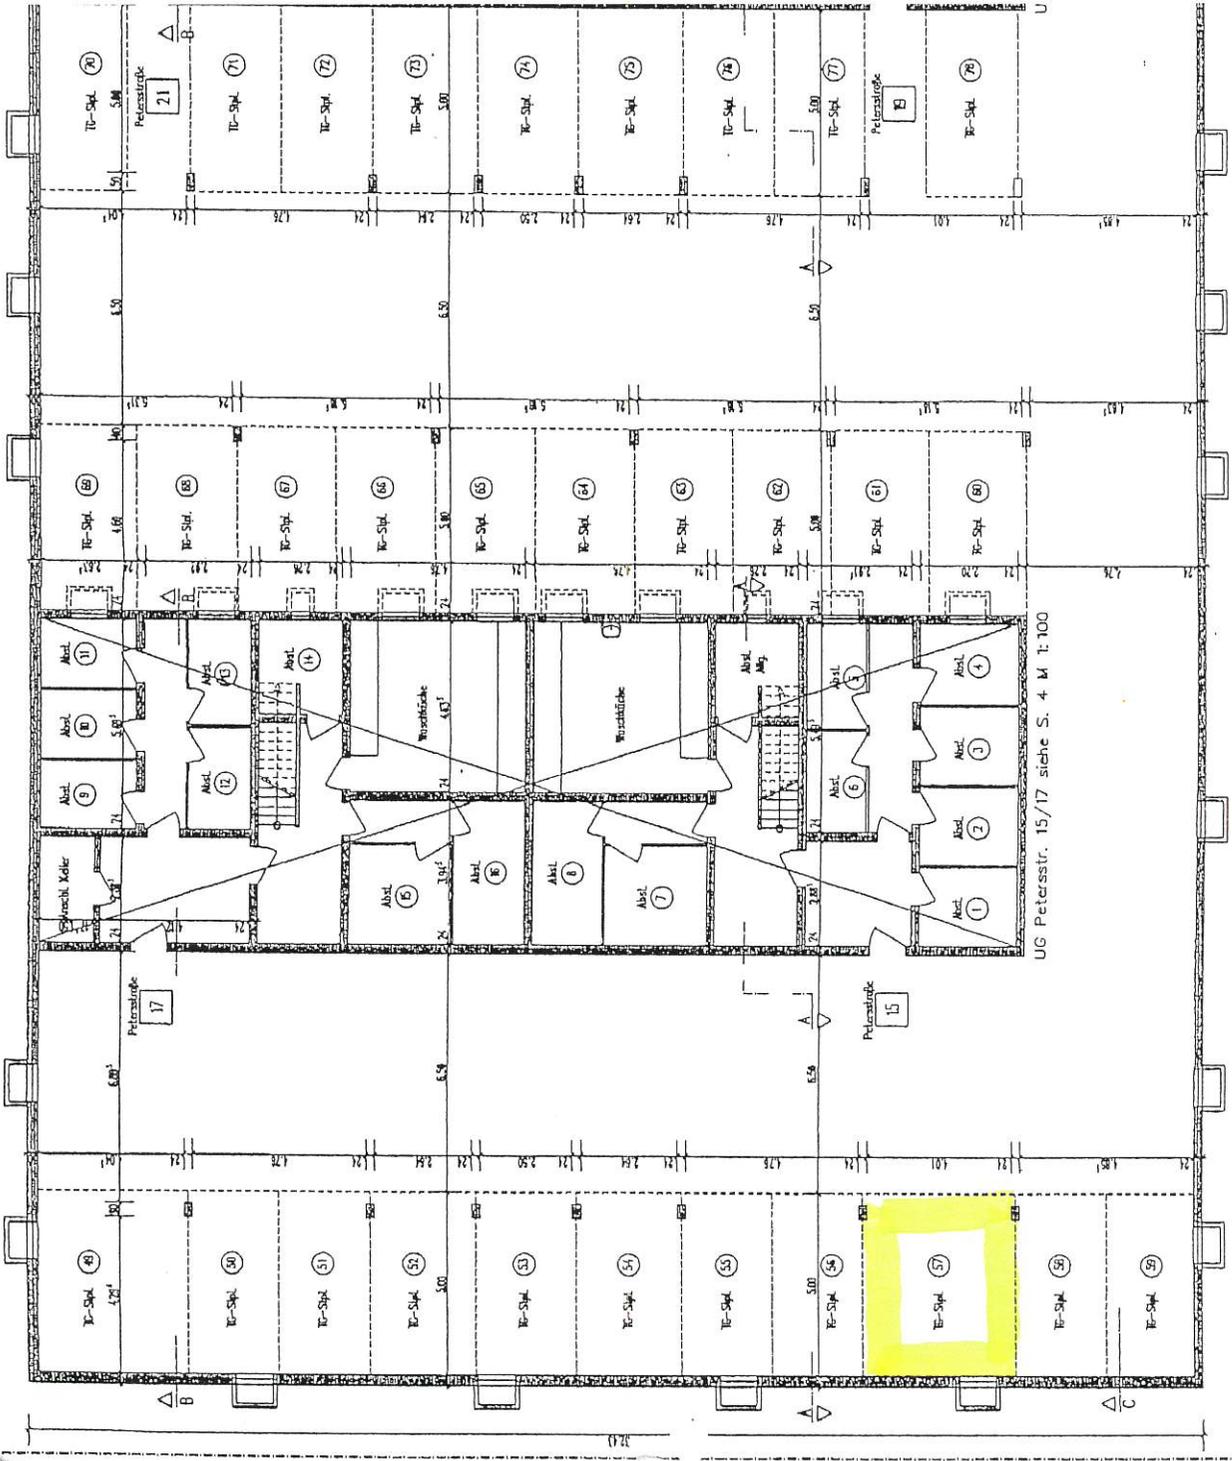

UG Petersstr. 15/17 siehe S. 4 M 1:100

KARL AUFFENBERG PB 22512  
 WHG 1 / TG 492

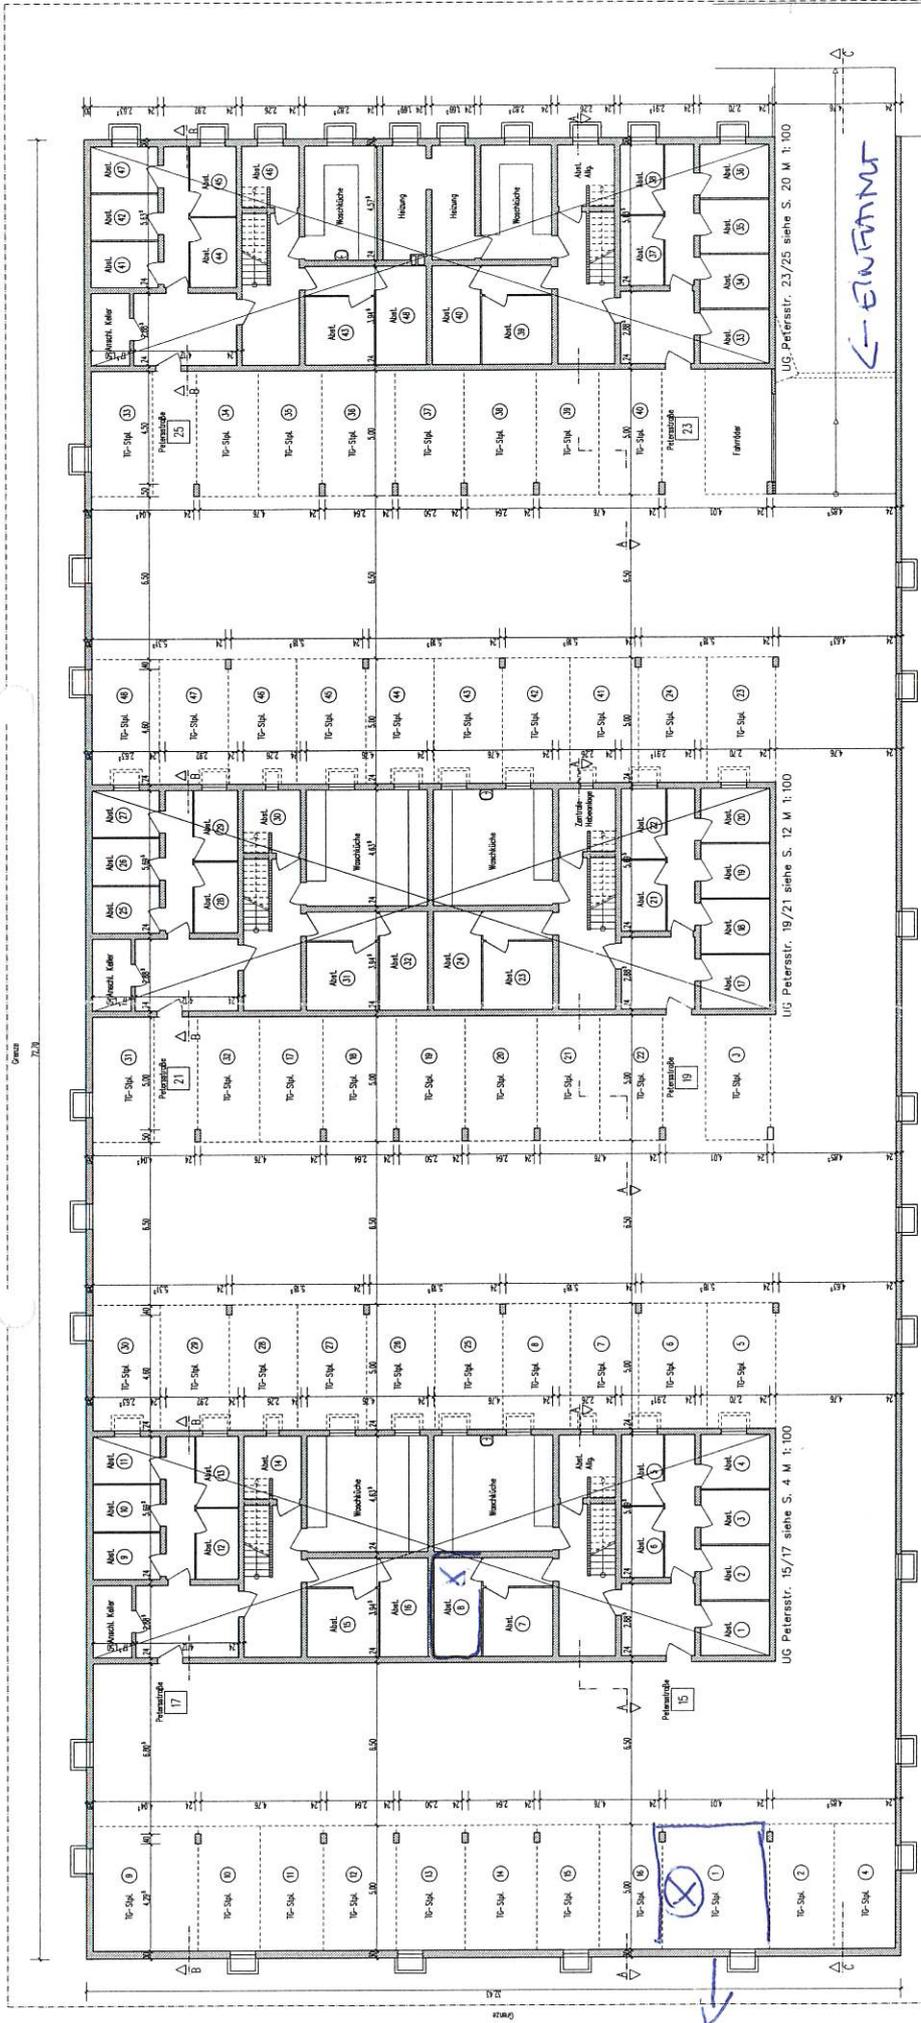

AUFTEILUNGSPLAN		S. 2
11.03.2010	M 1:200	10-007
Gebäude: Petersstr. 15/17, 19/21, 23/25 33100 Paderborn		
Antragsteller: MLAnna Real Estate S.e.c.s. 46A, Avenue J.F. Kennedy L - 1855 Luxembourg		
Planfertiger: Heinz Stumpp GmbH Bautechnik-Planungsbüro Junkersstraße 5 72770 Reutlingen Tel.: 07121/54990, Fax: 07121/549911 e-mail: stumpp1@heinz-stumpp-gmbh.de		
UG, EG, 1.OG, 1.DG, 2.DG, Schnitt, Ansicht, Tiefgarage		

Steuern Nr 1

- KAUf DER WOHnung v. FAMILIE WOZNIK  
 Bis Ende Februar 2011

AW

15.11.01.2011

2.H. Fern Fax